

PARC INDUSTRIAL SI TEHNOLOGIC TELEORMAN  
TURNU MAGURELE


PLAN DE AMPLASAMENT, SCARA 1 : 500

ANEXA NR. 1  
La hotărârea nr. 47  
din 31 martie 2008



spre DN 52

ZONĂ ORĂȘENEAȘĂ - TURNU MAGURELE  
MARGINE CANAL  
DRUM CENTRAL

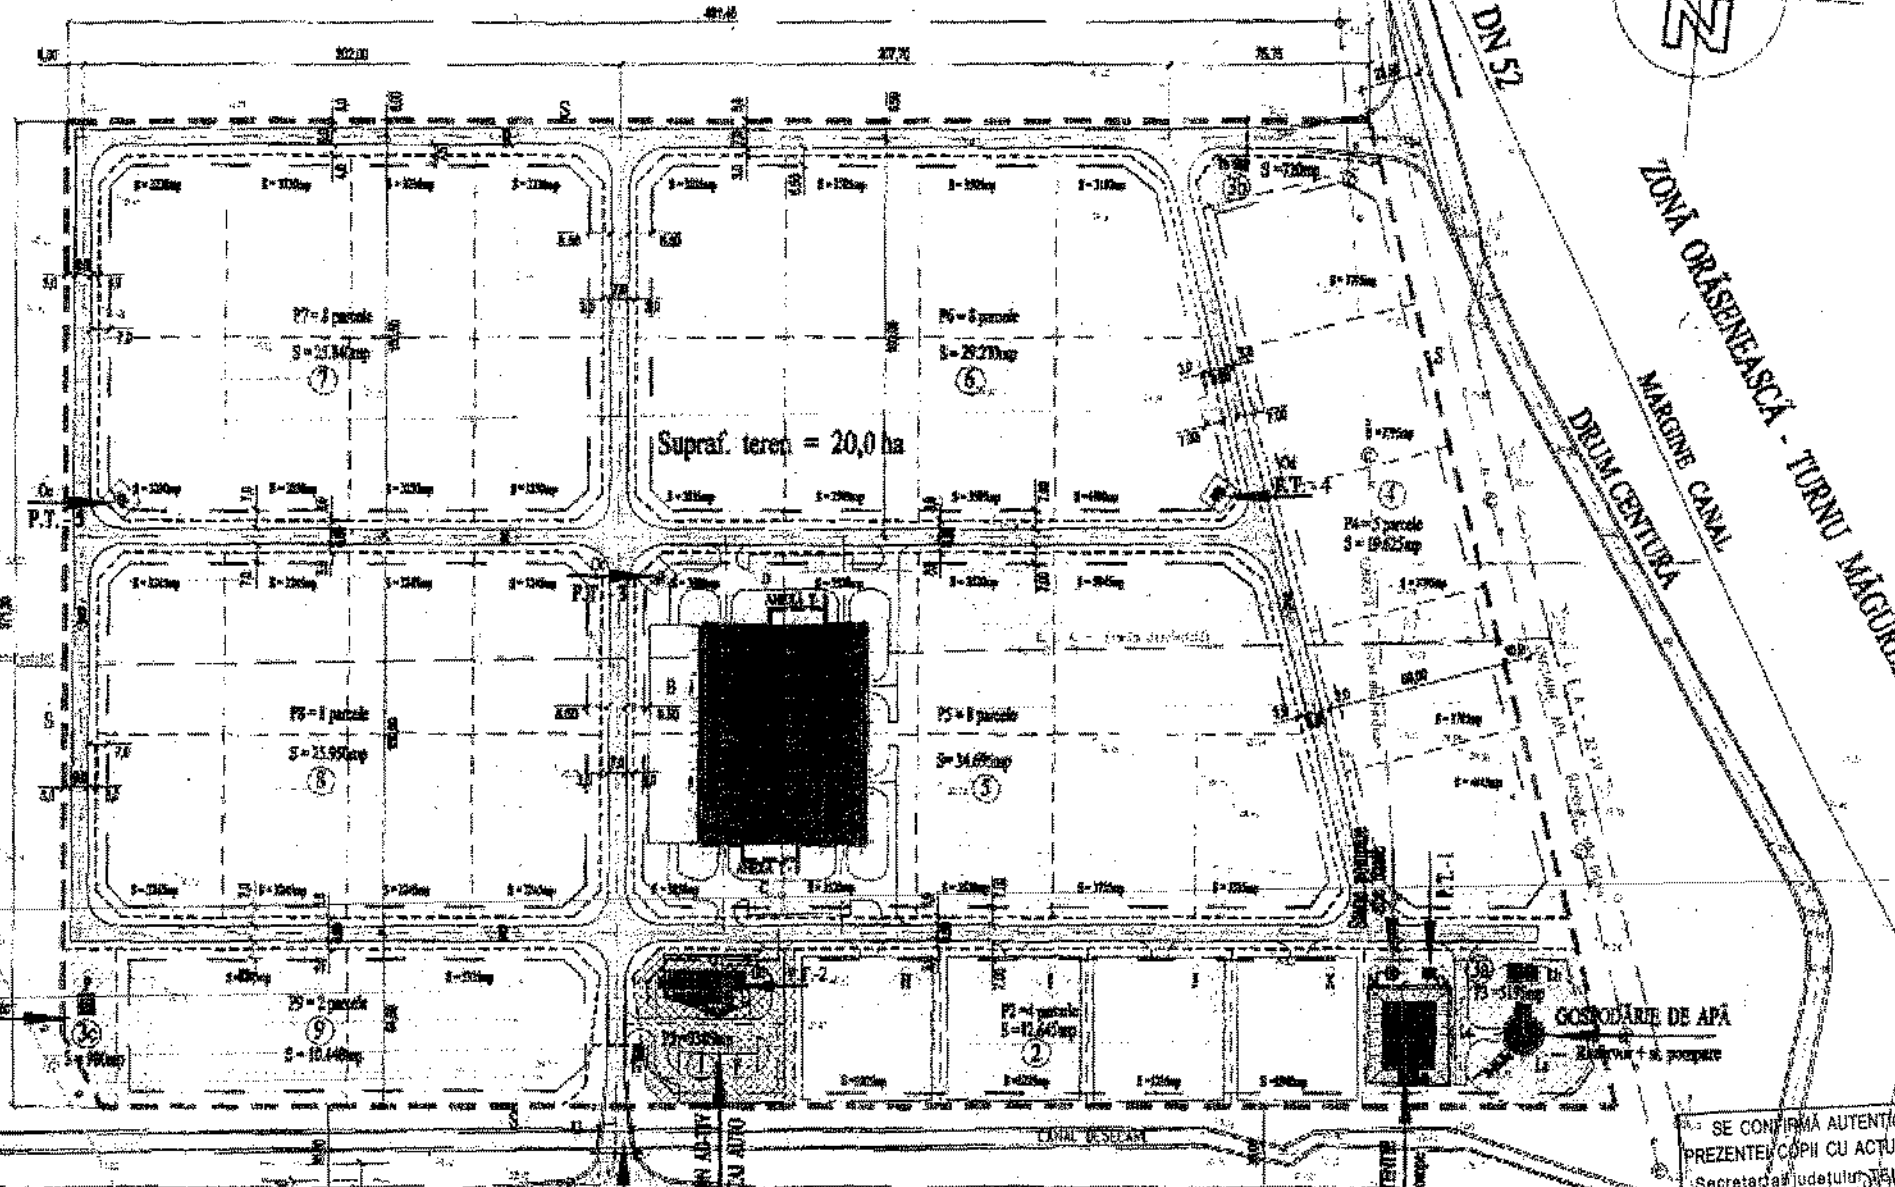

Supraf. teren = 20,0 ha

GOSPODĂRIE DE APĂ  
Război și pompare

SE CONFIRMĂ AUTENȚICITATEA  
PREZENTEI COPII CU ACTUL ORIGINAL  
Secretar al Județului TELEORMAN  
RODICA VRABIE

D.N. 54  
Spre CORABIA

PREȘEDINTE  
Liviu Nicodae Dragnea

CENTRU