

CONSILIUL JUDEȚEAN TELEORMAN

HOTĂRÂRE

pentru: modificarea Hotărârii Consiliului Județean Teleorman nr. 156 din 31 octombrie 2016 privind atribuirea în folosință gratuită Serviciului de Telecomunicații Speciale, a unui spațiu proprietate publică a județului Teleorman

Consiliul Județean Teleorman, întrunit în ședință ordinară, conform prevederilor art. 94 alin. (1) din Legea administrației publice locale nr. 215/2001, republicată, cu modificările și completările ulterioare;

Având în vedere:

-expunerea de motive nr. 8705 din 17 august 2017 a președintelui Consiliului Județean Teleorman;

-raportul comun de specialitate nr. 8706 din 17 august 2017 al Direcției Managementul Proiectelor cu Finanțare Internațională, Direcției Dezvoltare Locală și Direcției Economice Buget-Finanțe pentru modificarea Hotărârii Consiliului Județean Teleorman nr. 156 din 31 octombrie 2016 privind atribuirea în folosință gratuită Serviciului de Telecomunicații Speciale, a unui spațiu proprietate publică a județului Teleorman;

- adresa nr. 116824/17.08.2017 transmisă de Serviciul de Telecomunicații Speciale;

- Contractul de împrumut de folosință nr. 163 din 18.11.2016 încheiat între Județul Teleorman prin Consiliul Județean Teleorman și Serviciul de Telecomunicații Speciale;

- prevederile Ghidului Solicitantului din cadrul Programului Operațional Regional 2014-2020, Axa prioritară 3 „Sprijinirea tranziției către o economie cu emisii scăzute de carbon”, Prioritatea de investiții 3.1, Operațiunea B – Clădiri Publice;

- rapoartele de avizare ale comisiilor de specialitate pe principalele domenii de activitate ale Consiliului Județean Teleorman;

- prevederile art. 2146 alin. (1) din Codul civil, republicat, cu modificările și completările ulterioare;

- prevederile art. 3 alin. (3) din Legea nr. 213/1998 privind bunurile proprietate publică, cu modificările și completările ulterioare;

- prevederile art. 69 alin. (1) lit.(c) din Regulamentul de organizare și funcționare a Consiliului Județean Teleorman, aprobat prin Hotărârea Consiliului Județean Teleorman nr. 80 din 30 mai 2016;

- prevederile art. 91 alin. (1) lit. c), art. 98 coroborat cu art. 45 alin (3) din Legea nr. 215/2001, republicată, cu modificările și completările ulterioare;

În temeiul dispozițiilor art. 97 din Legea administrației publice locale nr. 215/2001, republicată, cu modificările și completările ulterioare,

HOTĂRĂȘTE:

Art.I. Articolul 1 la Hotărârea Consiliului Județean Teleorman nr. 156 din 31 octombrie 2016 privind atribuirea în folosință gratuită Seviciului de Telecomunicații Speciale, a unui spațiu proprietate publică a județului Teleorman, se modifică și va avea următorul cuprins:

„**Art.1.** Se aprobă darea în folosință gratuită, pe termen de 5 ani, cu posibilitatea prelungirii, prin act adițional semnat de ambele părți, Seviciului de Telecomunicații Speciale, a unui spațiu în suprafață utilă de 63 mp din imobilul situat în municipiul Alexandria, str Libertății, nr. 1 proprietate publică a județului Teleorman, identificat conform anexei nr. 1 ”.

Art. II. Anexa nr. 1 la Hotărârea Consiliului Județean Teleorman nr. 156 din 31 octombrie 2016 se înlocuiește cu Anexa care face parte integrantă din prezenta hotărâre.

Art.III. Contractul de împrumut de folosință nr. 163 din 18 noiembrie 2016, încheiat între Județul Teleorman prin Consiliul Județean Teleorman și Serviciul de Telecomunicații Speciale, se va modifica în mod corespunzător prin act adițional.

Art.IV. Președintele Consiliului Județean Teleorman, prin Direcția Managementul Proiectelor cu Finanțare Internațională, Direcția Dezvoltare Locală și Direcția Economică, Buget-Finanțe asigură punerea în aplicare a prevederilor prezentei hotărâri.

Art.V. Secretarul județului, prin Compartimentul Cancelarie, va comunica prezentul act administrativ instituțiilor interesate în termenul prevăzut de lege.

PREȘEDINTE,

IONEL-DANUŢ CRISTESCU



CONTRASEMNEAZĂ,

Secretar al județului
Jr. Silvia Oprescu

**Direcția Managementul Proiectelor
cu Finanțare Internațională**

Director Executiv,
ing. Elena Sfinteș

Direcția Economică, Buget-Finanțe

Director Executiv,
ec.Valentina Melintescu

Direcția Dezvoltare Locală

Director Executiv,
ing. Victorița Păscuțu

**Direcția Juridică și Administrație
Publică Locală**

SE CONFIRMĂ AUTENTICITATEA
PREZENTEI COPII CU ACTUL ORIGINAL

Secretar al județului TELEORMAN
Jr. SILVIA OPRESCU




Director Executiv,
Iuliana Ionescu

Alexandria


Nr. 109.. din 24.08.2017

Spațiul ce urmează a fi dat în folosință gratuită
Serviciului de Telecomunicații Speciale (**S utilă totală =63mp**) Municipiul
Alexandria, Strada Libertății, nr.1, județul Teleorman, conform planșelor :
- Plansa A1 (Plan parter) - S utilă=17 mp (P16)
- Plansa A2 (Plan etaj) - S utilă =12 mp (E7); S utilă=34 mp (E12)

PREȘEDINTE,
IONEL-DĂNUȚ CRISTESCU

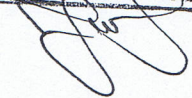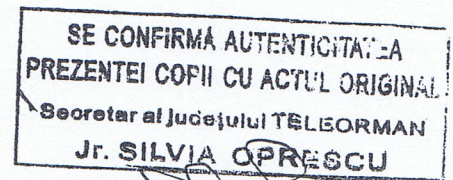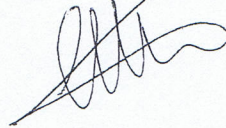


CONTRASEMNEAZĂ,
Secretar al județului
Jr. Silvia Oprescu

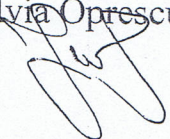

**Direcția Managementul Proiectelor
cu Finanțare Internațională**

Director Executiv,
ing. Elena Sfinteș

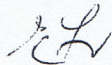


Direcția Economică, Buget -Finanțe

Director Executiv,
ec. Valentina Melintescu




Direcția Dezvoltare Locală

Director executiv,
ing. Victorița Păscuțu

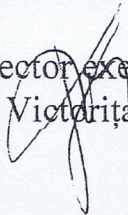

**Direcția Juridică și Administrație
Publică Locală**

Director Executiv,
jr. Iuliana Ionescu

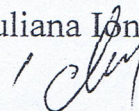




1
1 : 100
Parter

SC = 470 mp
SD = 940 mp
S utila parter = 387.21 mp
S utila Total = 759.88 mp



LEGENDA
 P16 - Utilita = 17 mp (STS).

S.C. SMM INVEST CO.SRL.
 CUI: RO17735929, J4001476/29.06.2005
 Bucuresti, str. Nicoliescu Bazar nr. 31
 telefon/fax: 0721294446/0316161767

SPECIFICATIE
 SEF PROIECT Arh. Anca Adriana Voicu
 PROIECTAT Arh. Anca Adriana Voicu
 PROIECTAT Arh.Urb. Laurentiu Guslanu
 DESENAT Arh.Urb. Bogdan Culinaru



SEMNATURA
 DATA
 Iunie 2017

SCARA
 1 : 100
 DATA
 Iunie 2017


TITLU
 Plan parter

BENEFICIAR: Consiliul Judetean Teleorman
 TITLU PROIECT: Creterea Eficientei Energetice a cladirii "Serviciul Judetean De Ambulanta Alexandria"
 ADRESA: Judetul Teleorman, Municipiul Alexandria, Strada Libertatii, Nr.1
 PLANSA: A1

FAZA: D.A.L.I.
 PROIECT NR: SMM.AL.1 /2017

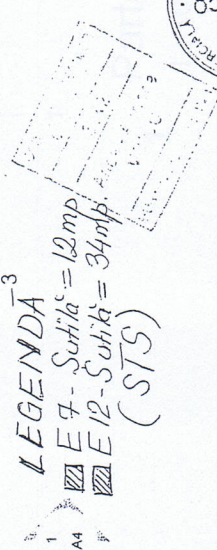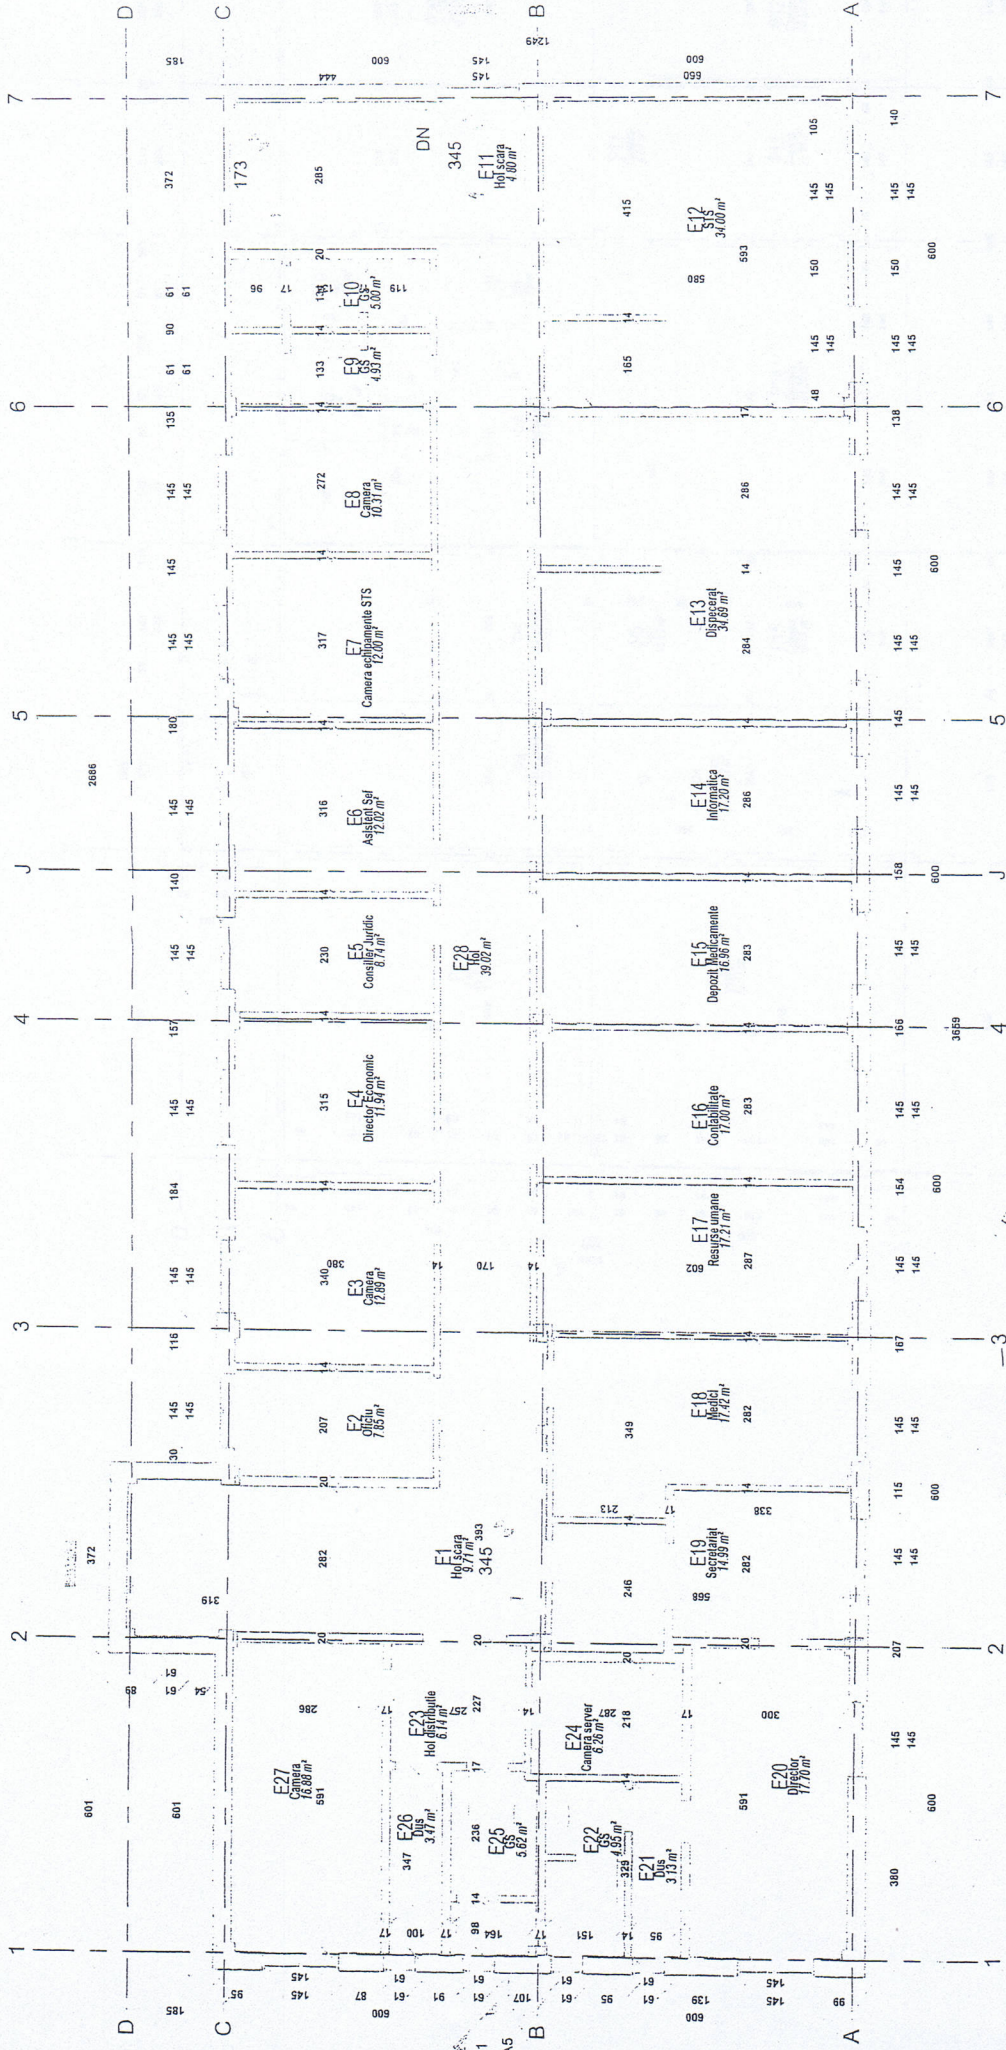

1 Etaj
1 : 100

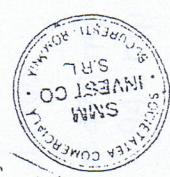

S.C. SMM INVEST CO S.R.L.
 CUI: RO17735929, J40/11.07/2009.06.2005
 București, str. Nicolae Bazar nr. 31
 telefon/fax: 0721294460/0316161767

SEMNATURA
 NUME: Arh. Anca Adriana Volcu
 Arh. Anca Adriana Volcu
 Arh. Urb. Laurentiu Guslanu
 Arh. Urb. Bogdan Ciulinaru

SCARA
 1 : 100

DATA
 Iunie 2017

BENEFICIAR: Consiliul Județean Teleorman
TITLU PROIECT: Creșterea Eficienței Energetice a clădirii "Serviciul Județean De Ambulanță Alexandria"
ADRESA: Județul Teleorman, Municipiul Alexandria, Strada Libertății, Nr.1

FAZA: D.A.L.I.
PROIECT ANT
 /2017
PLANSĂ: A2

SC = 470 mp
 SD = 940 mp
 S utila etaj = 372.67 mp
 S utila Total = 759.88 mp