

CONSILIUL JUDEȚEAN TELEORMAN

HOTĂRÂRE

pentru: modificarea Hotărârii Consiliului Județean Teleorman nr. 96 din 29 iunie 2020, privind darea în folosință gratuită a unor spații, proprietate publică a statului, aflate în administrarea Consiliului Județean Teleorman

Consiliul Județean Teleorman, întrunit în ședință ordinară, conform prevederilor art. 178 alin. (1) din Ordonanța de Urgență a Guvernului nr. 57/2019 privind Codul administrativ, cu modificările și completările ulterioare,

Având în vedere :

-referatul de aprobare nr. 11608 din 04 septembrie 2020 al președintelui Consiliului Județean Teleorman;

- raportul comun de specialitate nr. 12284 din 21 septembrie 2020 al Direcției Tehnice și Administrarea Patrimoniului și Direcției Economice pentru modificarea Hotărârii Consiliului Județean Teleorman nr. 96 din 29 iunie 2020, privind darea în folosință gratuită a unor spații, proprietate publică a statului, aflate în administrarea Consiliului Județean Teleorman;

- adresa nr. 460/30.06.2020 a Serviciului de Deservire, Pază și Protocol al Consiliului Județean Teleorman;

- prevederile art. 3 alin (1), art. 4 alin. (1) și (2) din Hotărârea Guvernului nr. 706 din 07 octombrie 1994, privind trecerea palatelor administrative din municipiile reședințe de județe în administrarea instituției prefectului, cu modificările și completările ulterioare;

- prevederile Hotărârii Guvernului nr. 1343 din 20 decembrie 2000, privind trecerea imobilului „Palatul administrativ”, proprietate publică a statului, situat în municipiul Alexandria, județul Teleorman, din administrarea Prefecturii Județului Teleorman în administrarea Consiliului Județean Teleorman;

- prevederile art. 2 pct. 39 din Legea nr. 273/2006 privind finanțele publice locale, cu modificările și completările ulterioare;

- prevederile art. 2146 și următoarele din Codul civil, republicat, cu modificările și completările ulterioare;

- avizele Comisiilor de specialitate pe principalele domenii de activitate ale Consiliului Județean Teleorman;

-prevederile art. 69 alin. (1) lit. (f) din Regulamentul de organizare și funcționare a Consiliului Județean Teleorman, aprobat prin Hotărârea Consiliului Județean Teleorman nr. 142 din 30.09.2019, cu modificările și completările ulterioare;

-prevederile art. 173 alin. (1) lit. f), din Ordonanța de Urgență a Guvernului nr. 57/2019 privind Codul administrativ, cu modificările și completările ulterioare.

În temeiul dispozițiilor art. 182 alin (1) și art. 196 alin (1) lit. a) din Ordonanța de Urgență a Guvernului nr. 57/2019 privind Codul administrativ, cu modificările și completările ulterioare,

HOTĂRĂȘTE :

Art. I. – (1) Anexa nr. 1 la Hotărârea Consiliului Județean Teleorman nr. 96 din 29 iunie 2020 privind darea în folosință gratuită a unor spații, proprietate publică a statului, aflate în administrarea Consiliului Județean Teleorman, se modifică la pozițiile nr. 1 și 2, conform anexei nr. 1.

(2) - Spațiile din Palatul administrativ atribuite în folosință gratuită Serviciului Informatic și Serviciului de Deservire, Pază și Protocol, sunt identificate conform anexelor nr. 2 și 3.

Art. II. – Anexele nr. 1, 2 și 3 fac parte integrantă din prezenta hotărâre.

Art. III. - Contractul de împrumut de folosință (comodat) nr. 95 din 07 iulie 2020 încheiat între Județul Teleorman, prin Consiliul Județean Teleorman și Serviciul Informatic, precum și Contractul de împrumut de folosință (comodat) nr. 97 din 07 iulie 2020 încheiat între Județul Teleorman, prin Consiliul Județean Teleorman și Serviciul de Deservire, Pază și Protocol se modifică în mod corespunzător, prin act adițional, în termen de 30 de zile.

Art. IV. –Președintele Consiliului Județean Teleorman, prin Direcția Tehnică și Administrarea Patrimoniului și Direcția Economică, asigură punerea în aplicare a prevederilor prezentei hotărâri.

Art. V. - Secretarul general al județului, prin Compartimentul monitorizare proceduri administrative și relația cu consilierii județeni, va comunica prezentul act administrativ Instituției Prefectului Județul Teleorman, Serviciului Informatic, Serviciului de Deservire, Pază și Protocol, Direcției Tehnice și Administrarea Patrimoniului și Direcției Economice din cadrul Consiliului Județean Teleorman, în termenul prevăzut de lege.

Alexandria,
Nr. *132* din *30*..... septembrie 2020

Spațiile, proprietate publică a statului, aflate în administrarea Consiliului Județean Teleorman, ce urmează a fi date în folosință gratuită serviciilor publice cu personalitate juridică sub autoritatea Consiliului Județean Teleorman

Nr. crt.	Denumirea bunului	Nr. CF/NC	Datele de identificare a bunului	Valoarea de inventar -Lei-	Utilizator
0	1	2	3	4	5
1.	Imobilul „Palatul administrativ”	CF nr. 24237 a UAT Alexandria nr. cadastral 24237	Spații amplasate în „Palatul administrativ”, strada Dunării nr. 178, municipiul Alexandria, județul Teleorman - Demisol- - Suprafață utilă totală = 67,30 mp, din care: - suprafață utilă = 46,80 mp, astfel: - camera 32 = 11,30 mp; - camera 33 = 35,50 mp; - suprafață utilă comună = 20,50 mp.	Valoare spații = 139.497,42 lei	Serviciul Informatic
2	Imobilul „Palatul administrativ”	CF nr. 24237 a UAT Alexandria nr. cadastral 24237	Spații amplasate în „Palatul administrativ”, strada Dunării nr. 178, municipiul Alexandria, județul Teleorman - Demisol - -Suprafață utilă totală = 194,85 mp, din care: - suprafață utilă = 135,50 mp - camera 2 = 24 mp; - camera 4 = 17,50 mp; - camera 24 = 57,50 mp; - camera 37 = 36,50 mp; suprafață utilă comună = 59,35 mp	Valoare spații = 403.879,23 lei	Serviciul de Deservire, Pază și Protocol

CONSILIUL JUDEȚEAN TELEORMAN

PALAT ADMINISTRATIV


RELEVU DEMISOL

SCARA 1:200

Anexa nr. 2
la hotărârea nr. 132... din
30... septembrie 2020

Spațiu ce se dă în folosință gratuită
Serviciului Informatic

Demisol cam. 32 și 33
Suprafață utilă totală = 67,30 mp
Suprafață utilă = 46,80 mp
Suprafață utilă comună = 20,50 mp

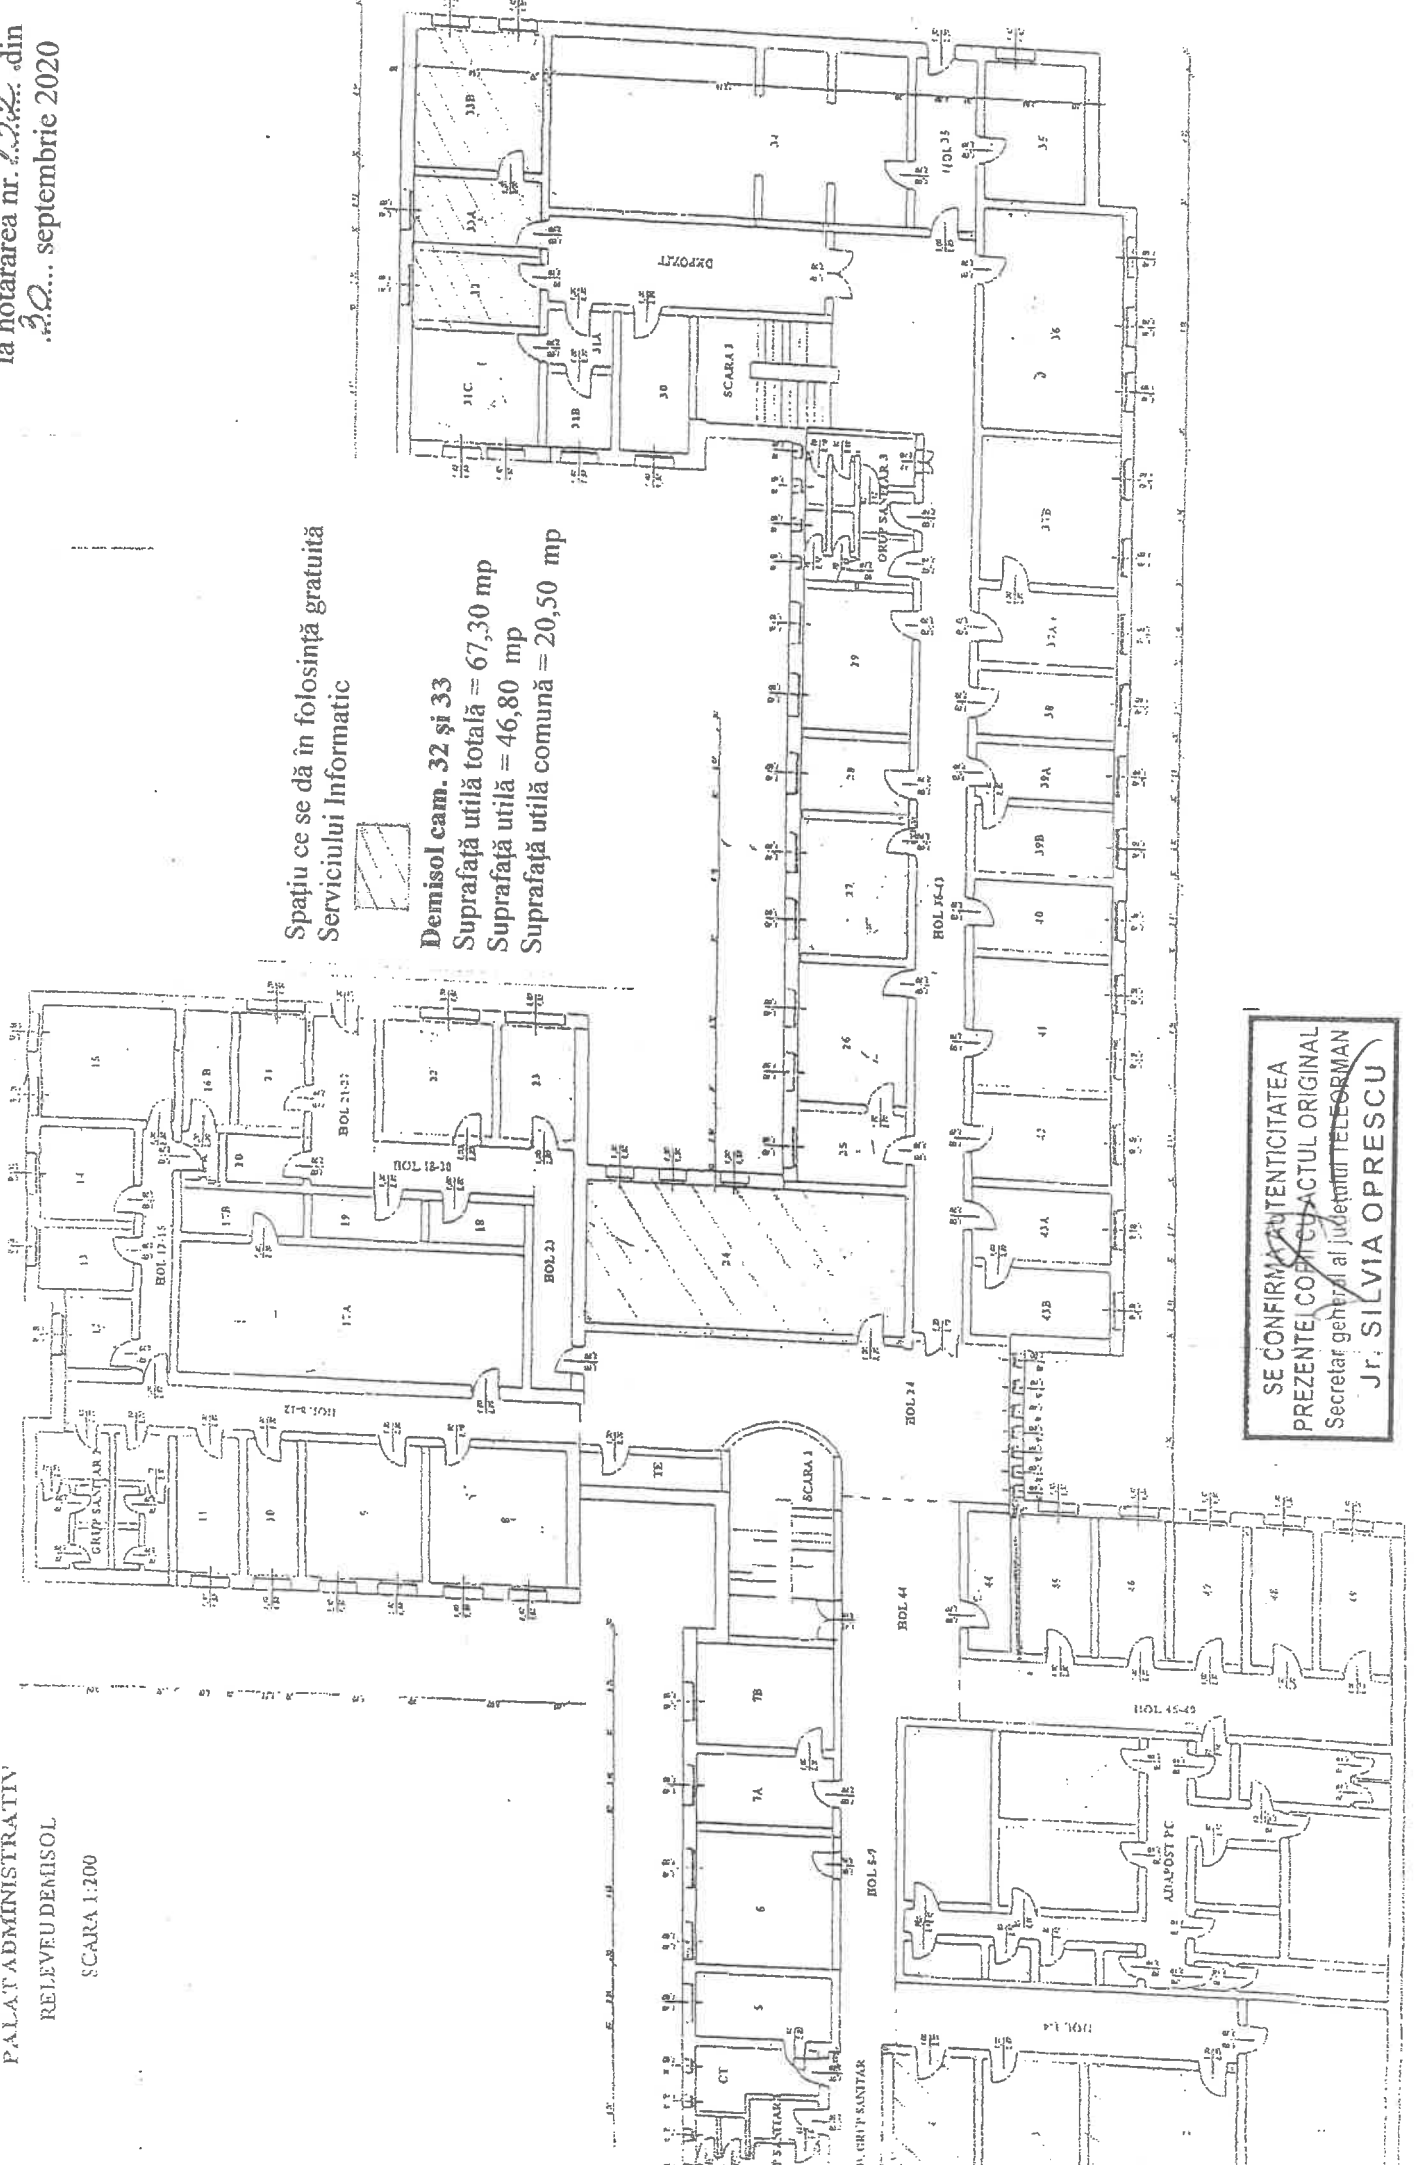

SE CONFIRMA AUTENTICITATEA
PREZENTEI COPII CU ACTUL ORIGINAL
Secretar general al Județului TELEORMAN
Jr. SILVIA OPRESCU

CONSILIUL JUDEȚEAN TELEORMAN

PALAT ADMINISTRATIV

RELEVEU DEMISOL

SCARA 1:200

Anexa nr. 3
la hotărârea nr. 1322 din
30 septembrie 2020

Spații ce se vor da în folosință gratuită
Serviciului Deservire, Pază și Protocol
Demisol cam. 2, 4, 24 și 37
S utilă totală = 194,85 mp, din care:
S utilă = 135,50 mp
S utilă comună = 59,35 mp

