

CONSILIUL JUDEȚEAN TELEORMAN

HOTĂRÂRE

privind: acordul Consiliului Județean Teleorman pentru închirierea, prin licitație publică, a unui spațiu din incinta Spitalului Județean de Urgență Alexandria, proprietate publică a județului Teleorman

Consiliul Județean Teleorman, întrunit în ședință ordinară, conform prevederilor art. 94 alin. (1) din Legea administrației publice locale nr. 215/2001, republicată, cu modificările și completările ulterioare,

Având în vedere:

- expunerea de motive nr. 9351 din 08 iulie 2015 a Președintelui Consiliului Județean Teleorman;
- raportul comun de specialitate nr. 9352 din 08 iulie 2015 al Direcției dezvoltare locală și Direcției economice, buget-finanțe privind acordul Consiliului Județean Teleorman pentru închirierea, prin licitație publică, a unui spațiu din incinta Spitalului Județean de Urgență Alexandria, proprietate publică a județului Teleorman;
- adresele nr. 5683 din 4 iunie 2015 și nr. 7053 din 2 iulie 2015 ale Spitalului Județean de Urgență Alexandria;
- Raportul de evaluare din data de 25.05.2015, întocmit de un evaluator autorizat;
- prevederile art. 5 din Contractul de administrare nr. 27 din 25 martie 2010 încheiat între Consiliul Județean Teleorman și Spitalul Județean de Urgență Alexandria;
- rapoartele de avizare ale comisiilor de specialitate pe principalele domenii de activitate ale Consiliului Județean Teleorman;
- prevederile art. 14 alin. (1) și (2), art. 15 și art. 16 alin. (2) din Legea nr. 213/1998 privind bunurile proprietate publică, cu modificările și completările ulterioare;
- prevederile art. 61 alin. (1) lit. (c), alin. (4) lit. a) din Regulamentul de organizare și funcționare a Consiliului Județean Teleorman, aprobat prin Hotărârea Consiliului Județean Teleorman nr. 49 din 27 martie 2014;
- prevederile art. 91 alin. (1) lit. c), alin. (4) lit. a) și art. 123 alin. (1) și (2) din Legea nr. 215/2001, republicată, cu modificările și completările ulterioare.

În temeiul dispozițiilor art. 97 din Legea administrației publice locale nr. 215/2001, republicată, cu modificările și completările ulterioare,

HOTĂRĂȘTE:

Art. 1. – Se dă acord Spitalului Județean de Urgență Alexandria, în calitate de administrator, pentru închirierea prin licitație publică a unui spațiu în suprafață utilă de 184,48 mp, situat în incinta Spitalului Județean de Urgență Alexandria, din municipiul Alexandria, strada Libertății, nr. 1, proprietate publică a județului Teleorman, identificat conform anexei, care face parte integrantă din prezenta hotărâre.

Art. 2. - Închirierea spațiului aprobat la art. 1 se va face în vederea efectuării de investigații imagistice (RMN și CT) și osteodensiometrie, pe o perioadă de 4 ani.

Art. 3. - Prețul minim de pornire a licitației publice de închiriere a spațiului prevăzut la art. 1, va fi de 3,43 lei/mp/lună, fără TVA, conform Raportului de evaluare întocmit de către un evaluator autorizat.

Art. 4. - Procedura de licitație se va organiza de către Spitalul Județean de Urgență Alexandria, în calitate de administrator, cu respectarea prevederilor legale.

Art. 5. - Spitalul Județean de Urgență Alexandria va vira 50% din chiria stabilită prin contract, Consiliului Județean Teleorman.

Art. 6. - Președintele Consiliului Județean Teleorman, prin direcțiile de specialitate, asigură punerea în aplicare a prevederilor prezentei hotărâri.

Art. 7. - Secretarul județului, prin Compartimentul Cămară, va comunica prezentul act administrativ autorităților și instituțiilor interesate în termenul prevăzut de lege.



CONTRASEMNEAZĂ

Secretar al județului,

jr. Silvia Oprescu

DIRECTOR EXECUTIV

ing. Păscuțu Victorița

DIRECTOR EXECUTIV


ec. Melintescu Valentina

Direcția Juridică și Administrație Publică Locală


DIRECTOR EXECUTIV

jr. Cristescu Mihaela Mirtis

Alexandria
Nr. 106 din 16 iulie 2015

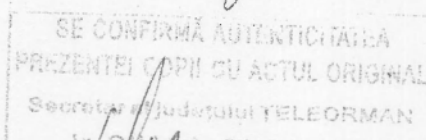

SPAȚIU DE ÎNCHIRIAT PENTRU APARATURĂ IMAGISTICĂ
situat în incinta Spitalului Județean de Urgență Alexandria,
din municipiul Alexandria, strada Libertății, nr. 1

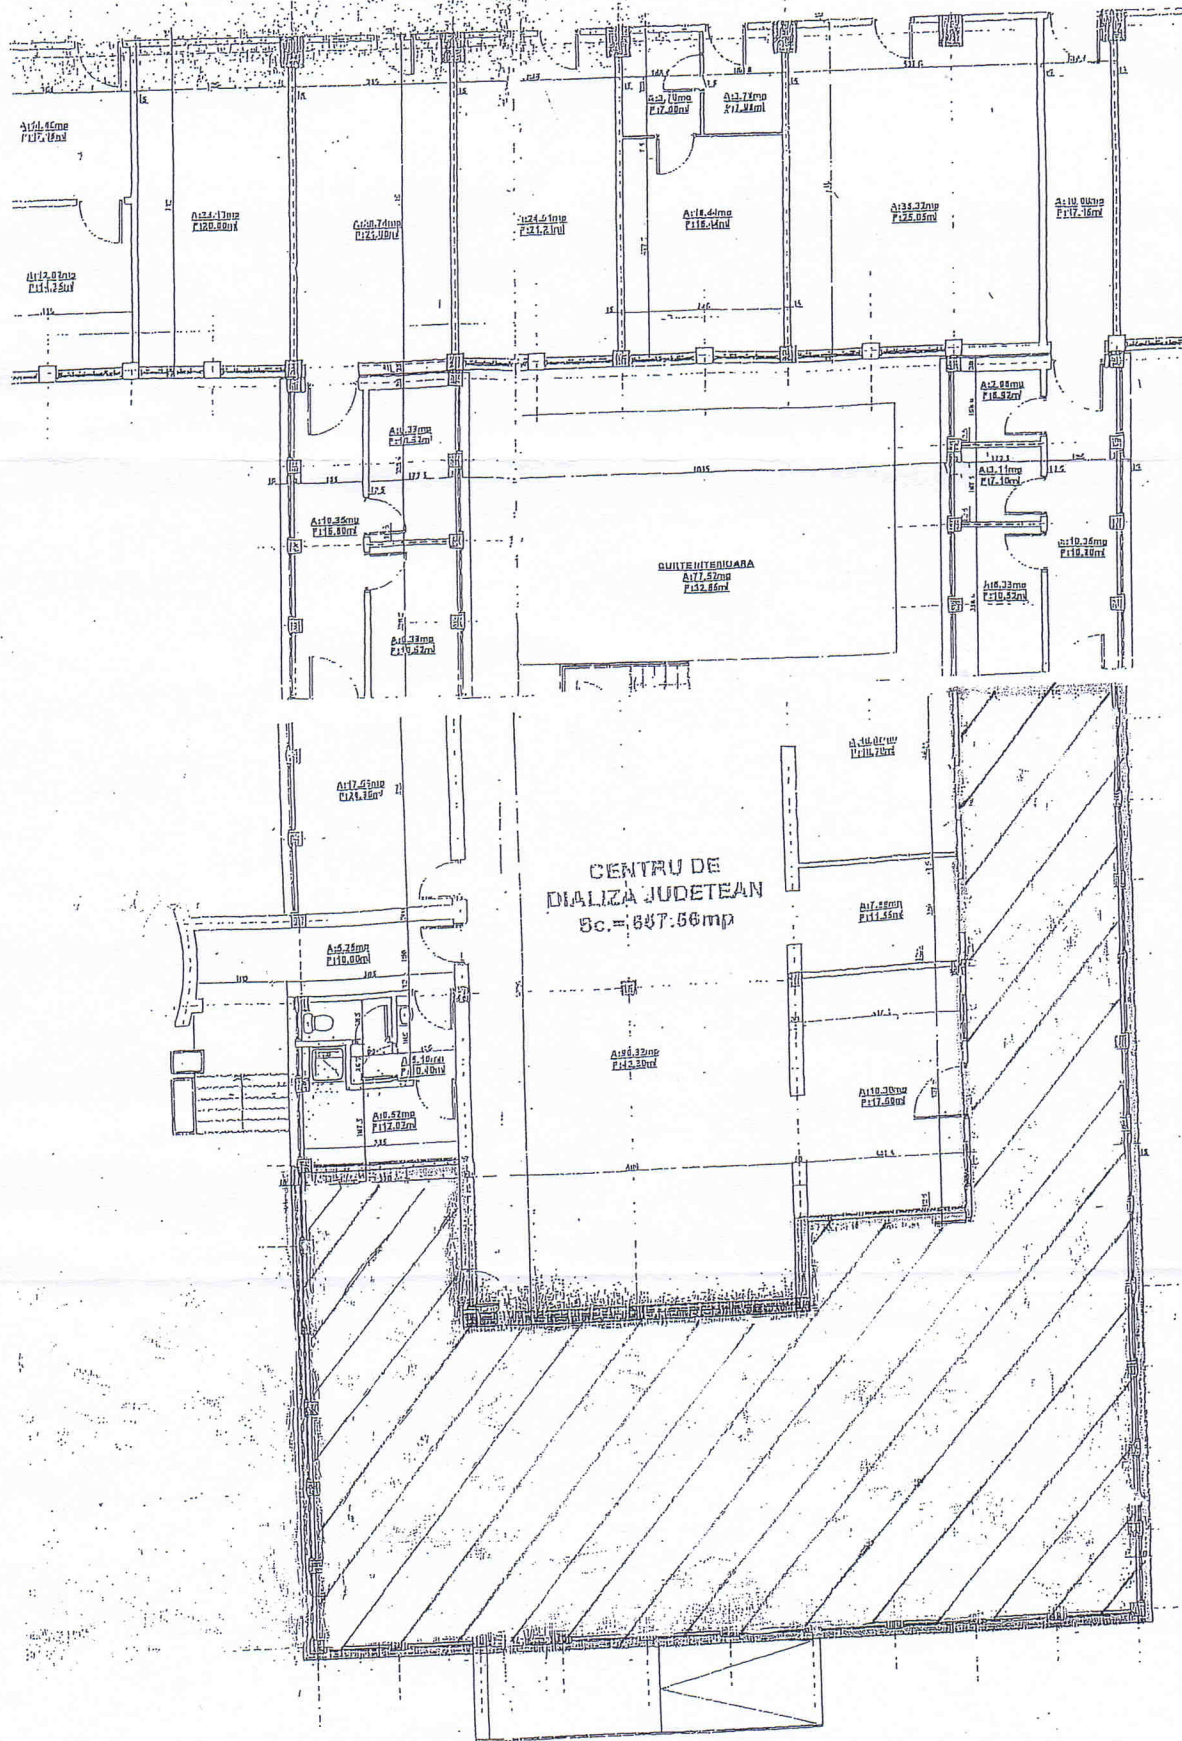

- spațiu de închiriat pentru aparatură imagistică

suprafața construită=216,10 mp
suprafața utilă =184,48 mp

PROIECTANT
Patrișă Rădulescu
ARHITECT



Verificator / expert	Nume	Semnatura	Carinta	Referat / Expertiza / Nr. / Data
				Beneficiar: SPITALUL JUDEȚEAN DE URGENȚĂ ALEXANDRIA mun. Alexandria, str. Libertății, nr. 1, Jud. Teleorman
				Proiect nr.: /2015
				Faza: OFERTA
Specificație	Nume	Semnatura	Scara: 1:100	TITLU PROIECT: PROPUNERE PENTRU VIITORUL CENTRU IMAGISTICĂ
Realizat	arh. R. Oancea		Date: 04.2015	TITLU PLANȘĂ: PLAN AMENAJARE - PROPUNERE
Desenat	arh. R. Oancea			Planșă nr.: A1

PRESEDINTE


Adrian Ionuț Gâdea

CONTRASEMNEAZĂ
Secretar al județului,

jr. Silvia Oprescu

DIRECTOR EXECUTIV
ing. Păscuța Victorița

DIRECTOR EXECUTIV
ec. Melintescu Valentina

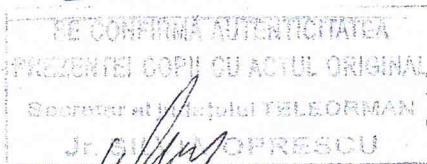

Direcția Juridică și Administrație Publică Locală
DIRECTOR EXECUTIV
jr. Cristescu Mihaela Mirtis